


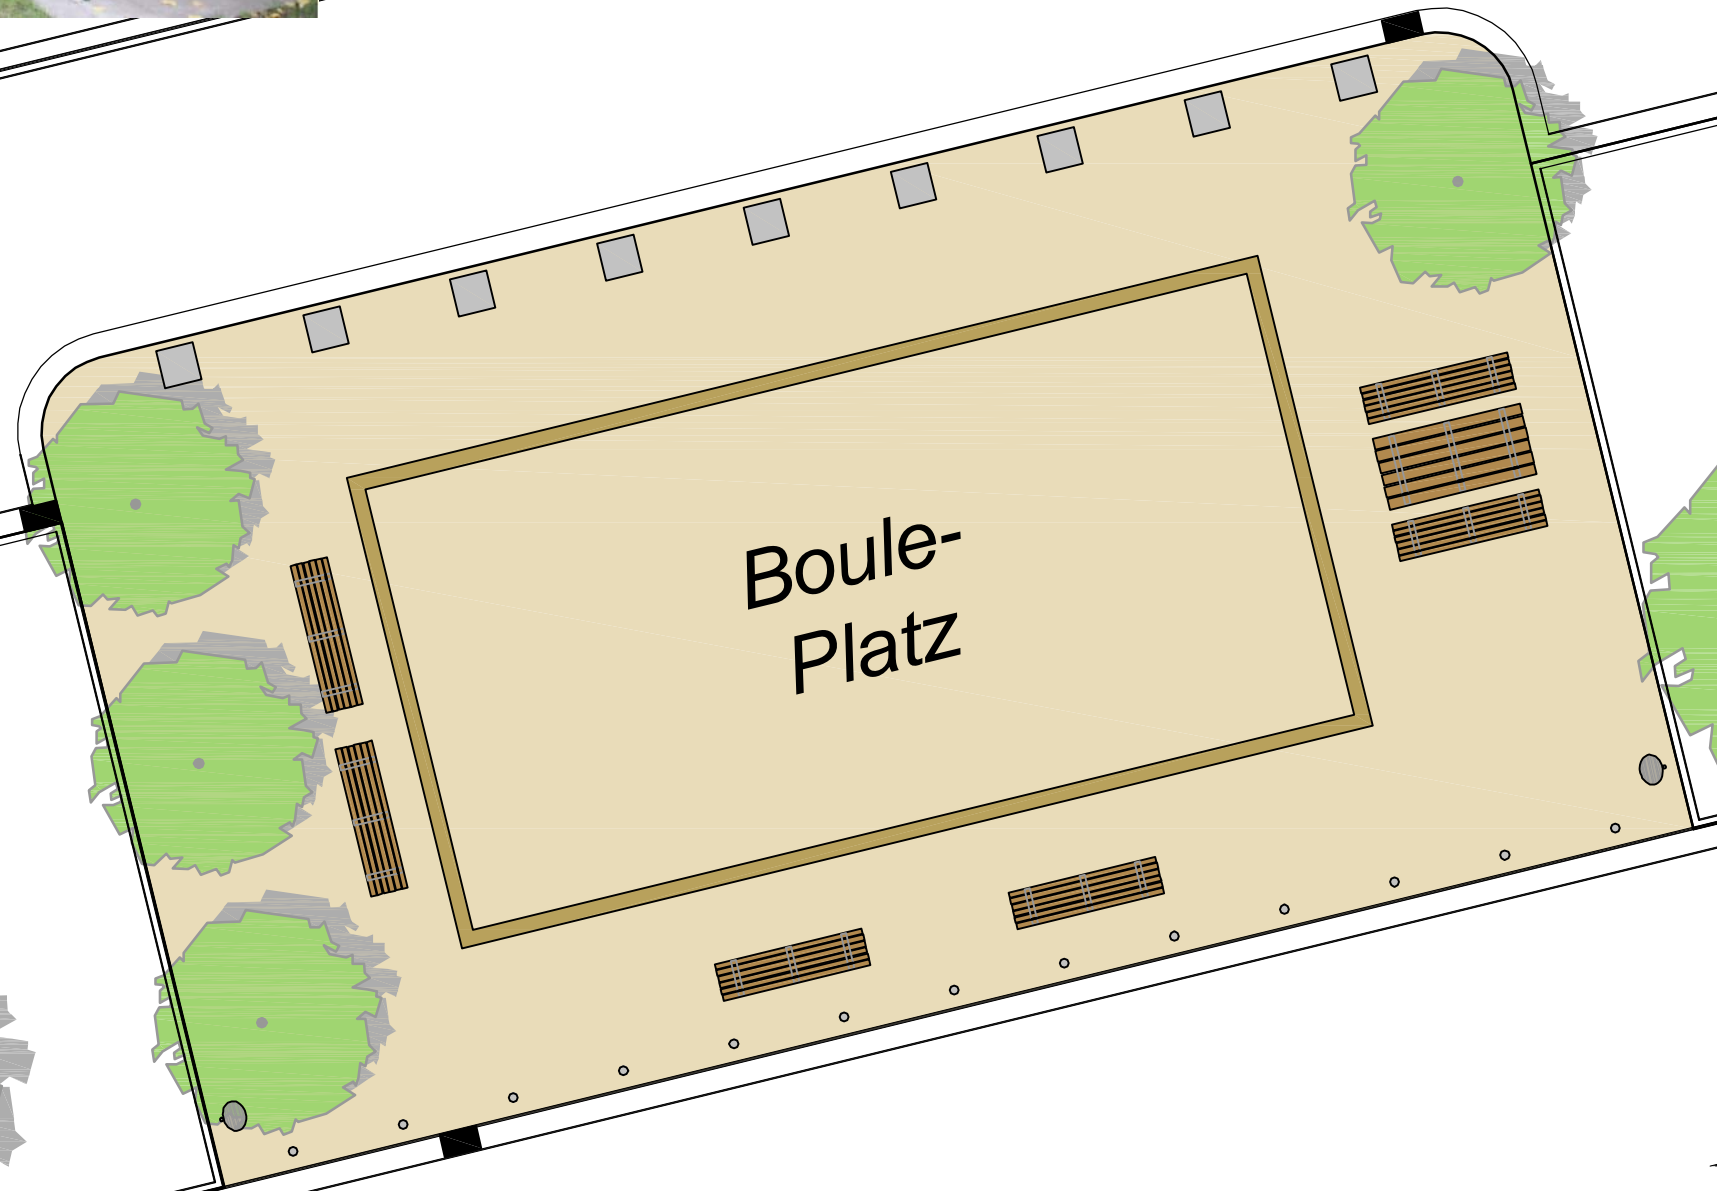

M. 1 : 100



Die Planunterlagen dürfen ohne Zustimmung des Verfassers nicht veröffentlicht, vervielfältigt, geändert oder für einen anderen als den vereinbarten Zweck benutzt werden.


IPP Ingenieure für Bau, Umwelt und Stadtentwicklung
 IPP Ingenieurgesellschaft
 Possel u. Partner GmbH & Co. KG
 Rendsburger Landstr. 196-198
 D 24113 Kiel
 Tel. +49(431) 6 49 59-0 Fax 6 49 59-59
info@ipp-kiel.de www.ipp-kiel.com

AUFTRAGGEBER LEG Entwicklung GmbH		
BAUVORHABEN Pinneberg - Parkstadt Eggerstedt		
PLANBEZEICHNUNG Kommunikationsplätze Beispiel 1 - Boule-Platz		
DATUM 10.11.2017	MASSTAB 1:100	PROJEKT-NR. 2014 / 136
GEZEICHNET Nitsch	BEARBEITET Heß	GEPRÜFT Struckmeier