


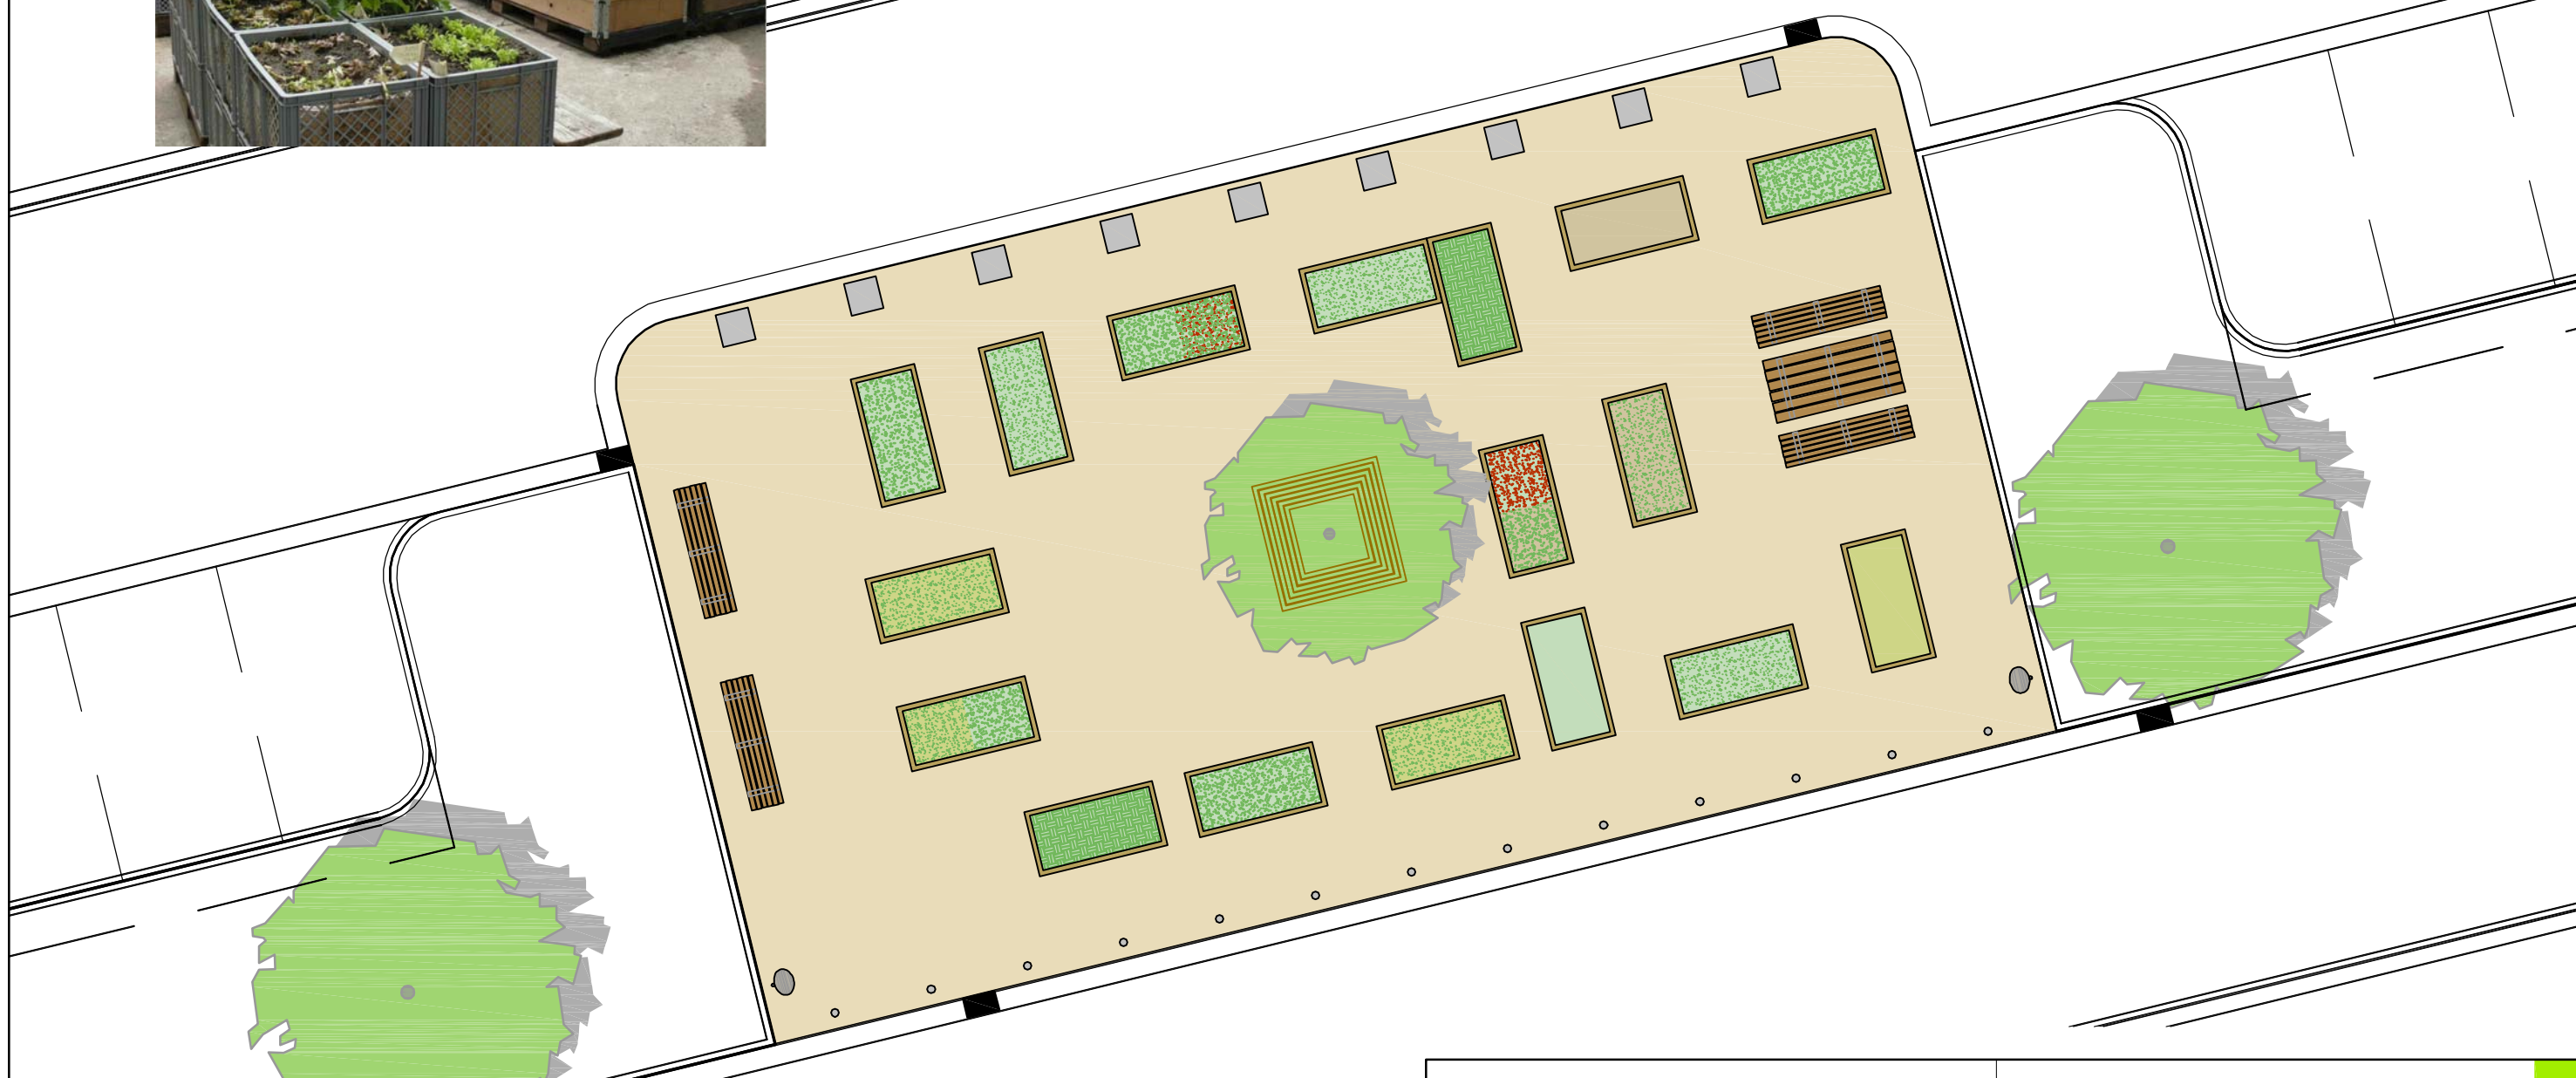

N  
M. 1 : 100



Die Planunterlagen dürfen ohne Zustimmung des Verfassers nicht veröffentlicht, vervielfältigt, geändert oder für einen anderen als den vereinbarten Zweck benutzt werden.

**ipp** Ingenieure für Bau, Umwelt und Stadtentwicklung  
 Possel u. Partner GmbH & Co. KG  
 Rendsburger Landstr. 196-198  
 D 24113 Kiel  
 Tel. +49(431) 6 49 59-0 Fax 6 49 59-59  
[info@ipp-kiel.de](mailto:info@ipp-kiel.de) [www.ipp-kiel.com](http://www.ipp-kiel.com)

AUFTRAGGEBER <b>LEG Entwicklung GmbH</b>		
BAUVORHABEN <b>Pinneberg - Parkstadt Eggerstedt</b>		
PLANBEZEICHNUNG <b>Kommunikationsplätze Beispiel 2 - "Urban Gardening"</b>		
DATUM <b>10.11.2017</b>	MASSSTAB <b>1:100</b>	PROJEKT-NR. <b>2014 / 136</b>
GEZEICHNET <b>Nitsch</b>	BEARBEITET <b>Heß</b>	GEPRÜFT <b>Struckmeier</b>