


M. 1 : 100

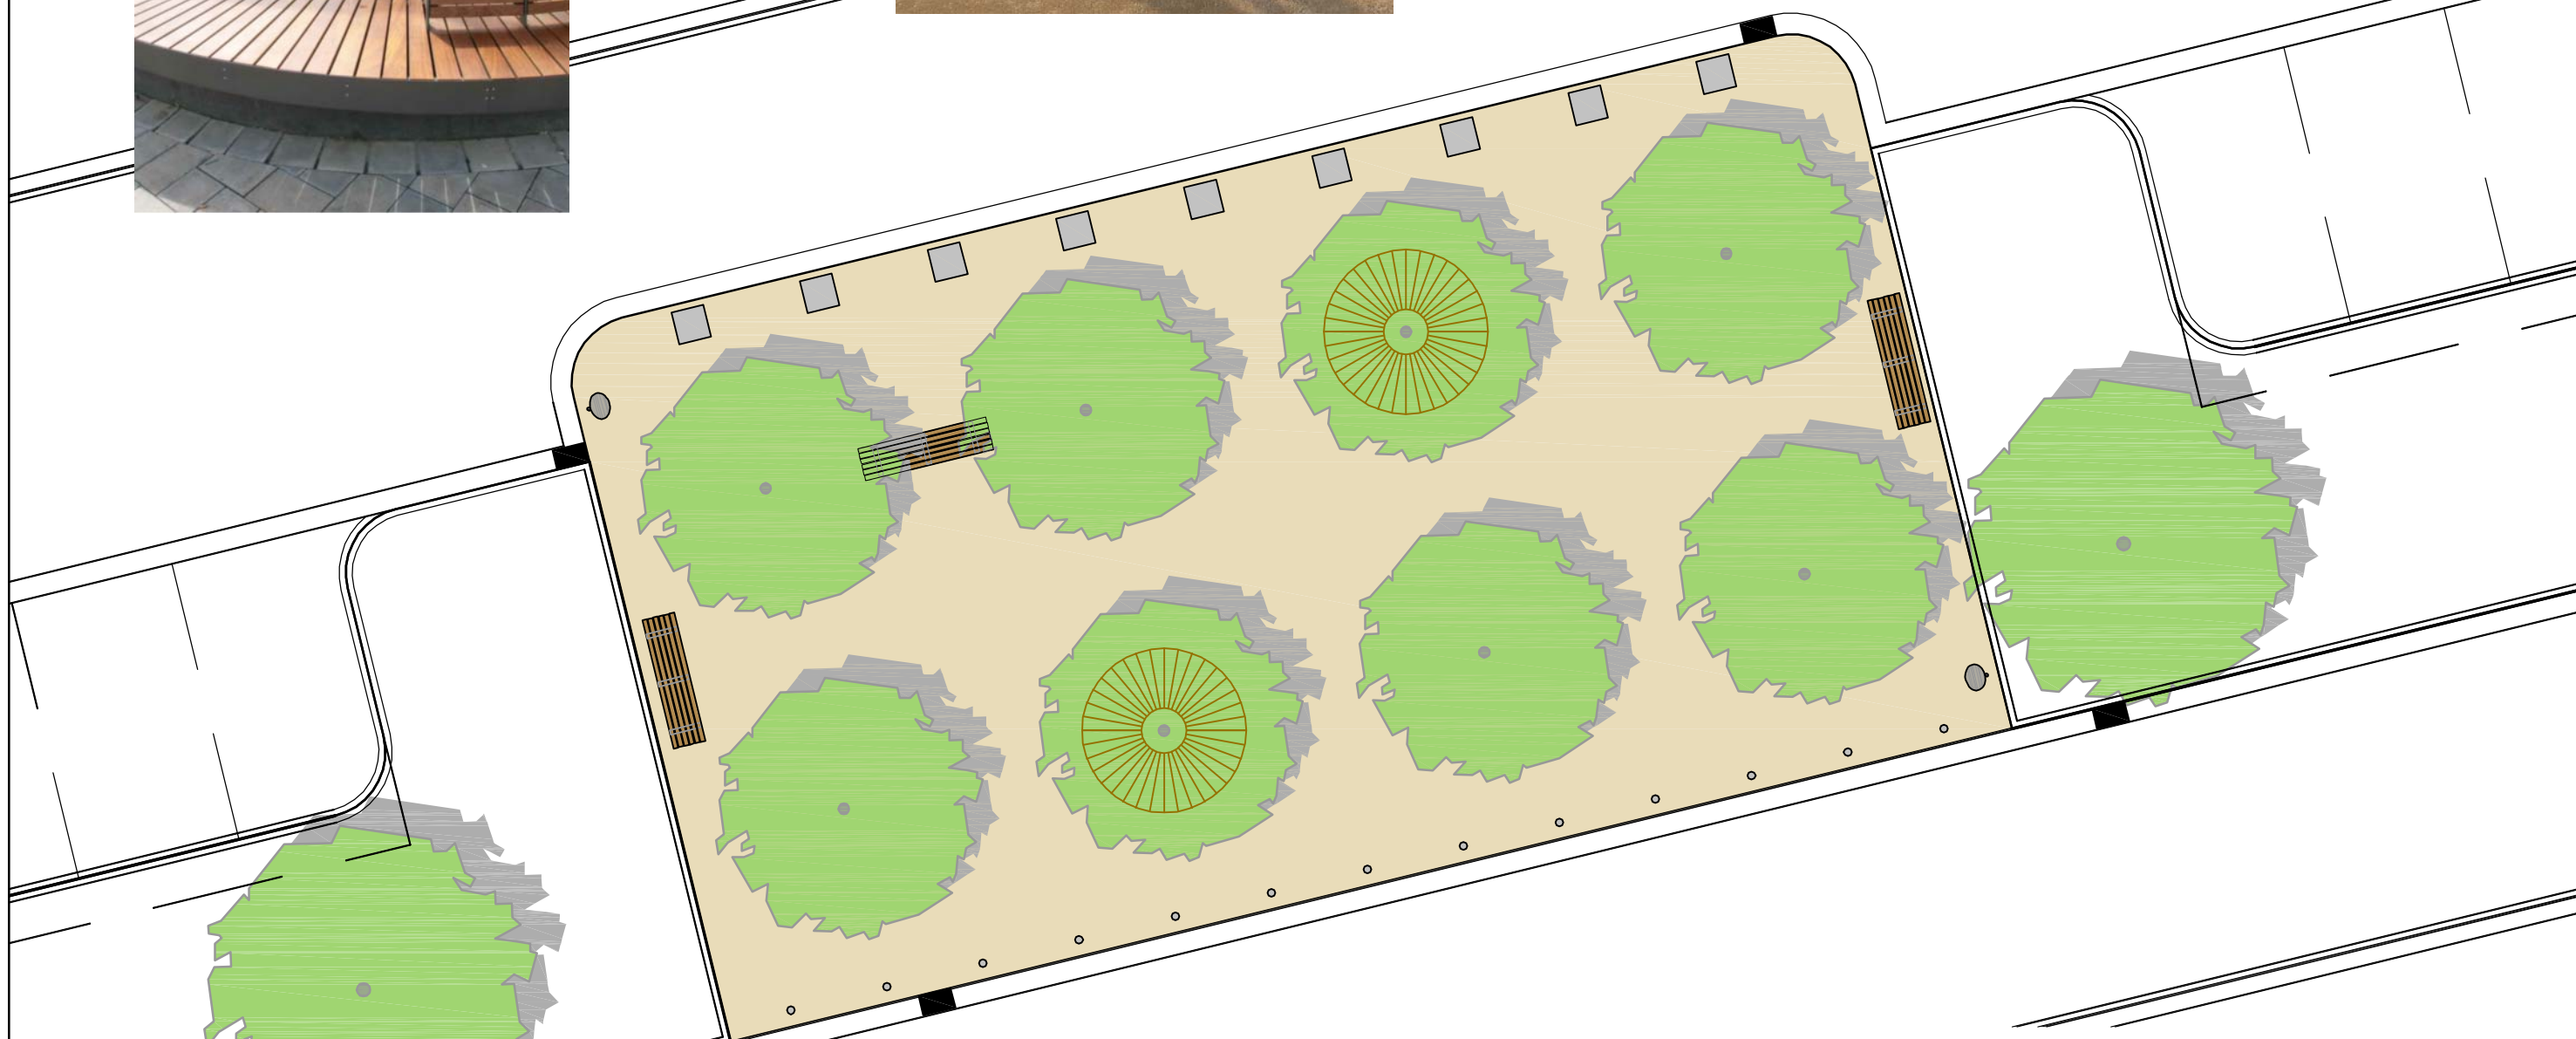

Die Planunterlagen dürfen ohne Zustimmung des Verfassers nicht veröffentlicht, vervielfältigt, geändert oder für einen anderen als den vereinbarten Zweck benutzt werden.

 iPP Ingenieure für Bau, Umwelt und Stadtentwicklung Possel u. Partner GmbH & Co. KG Rendsburger Landstr. 196-198 D 24113 Kiel Tel. +49(431) 6 49 59-0 Fax 6 49 59-59 info@ipp-kiel.de www.ipp-kiel.com	AUFTRAGGEBER LEG Entwicklung GmbH		
	BAUVORHABEN Pinneberg - Parkstadt Eggerstedt		
	PLANBEZEICHNUNG Kommunikationsplätze Beispiel 3 - Platz unter Bäumen		
	DATUM 10.11.2017	MASSSTAB 1:100	PROJEKT-NR. 2014 / 136
GEZEICHNET Nitsch	BEARBEITET Heß	GEPRÜFT Struckmeier	