


M. 1 : 100

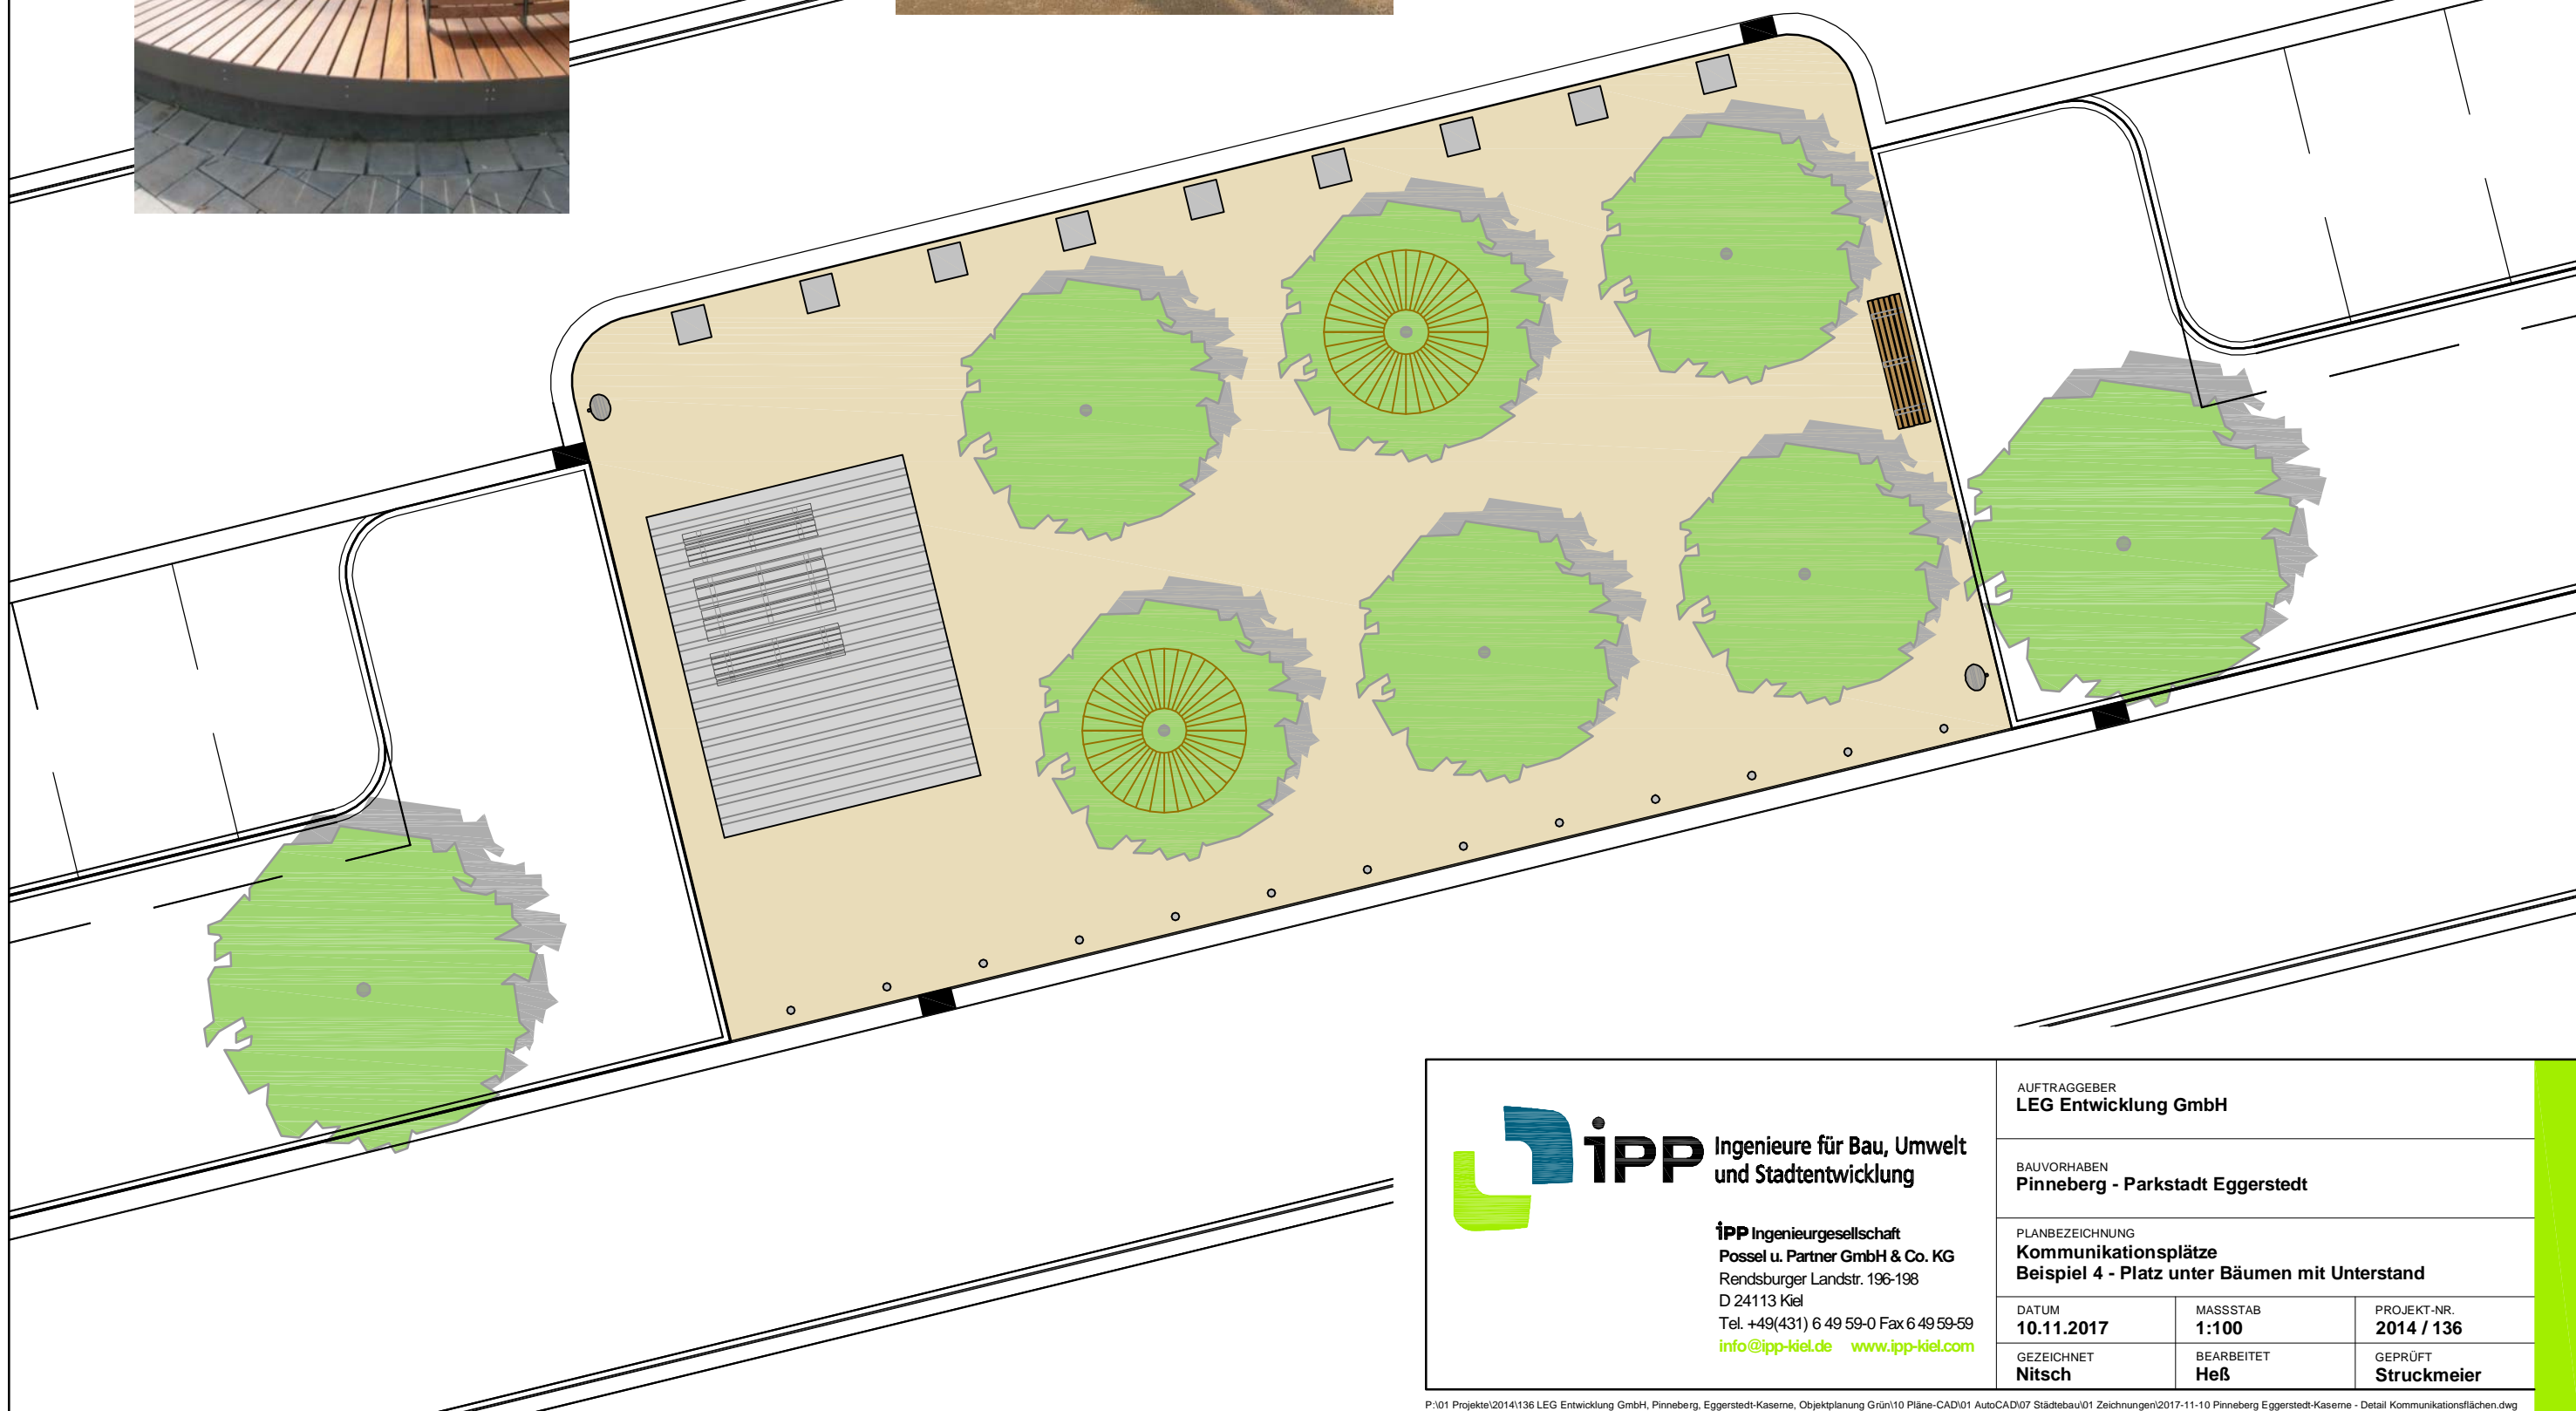

Die Planunterlagen dürfen ohne Zustimmung des Verfassers nicht veröffentlicht, vervielfältigt, geändert oder für einen anderen als den vereinbarten Zweck benutzt werden.

 <b>iPP</b> Ingenieure für Bau, Umwelt und Stadtentwicklung Possel u. Partner GmbH & Co. KG Rendsburger Landstr. 196-198 D 24113 Kiel Tel. +49(431) 6 49 59-0 Fax 6 49 59-59 <a href="mailto:info@ipp-kiel.de">info@ipp-kiel.de</a> <a href="http://www.ipp-kiel.com">www.ipp-kiel.com</a>	<b>AUFTRAGGEBER</b> <b>LEG Entwicklung GmbH</b>		
	<b>BAUVORHABEN</b> <b>Pinneberg - Parkstadt Eggerstedt</b>		
	<b>PLANBEZEICHNUNG</b> <b>Kommunikationsplätze</b> <b>Beispiel 4 - Platz unter Bäumen mit Unterstand</b>		
<b>DATUM</b> <b>10.11.2017</b>	<b>MASSSTAB</b> <b>1:100</b>	<b>PROJEKT-NR.</b> <b>2014 / 136</b>	
<b>GEZEICHNET</b> <b>Nitsch</b>	<b>BEARBEITET</b> <b>Heß</b>	<b>GEPRÜFT</b> <b>Struckmeier</b>	